



Фасад 1 - 11

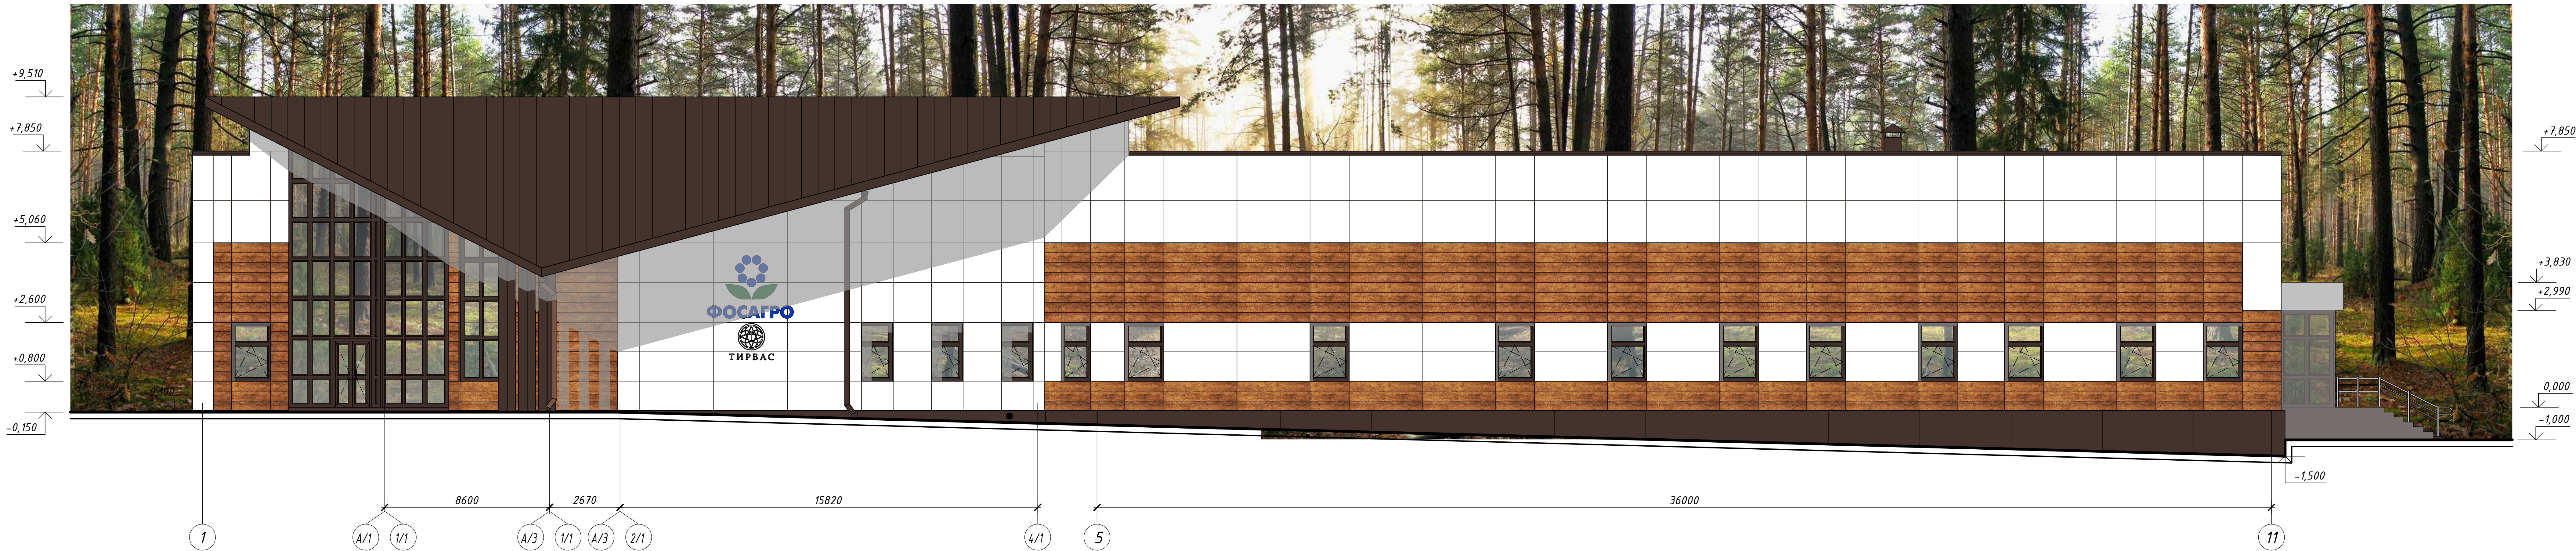

Фасад 1 /1 - А/1

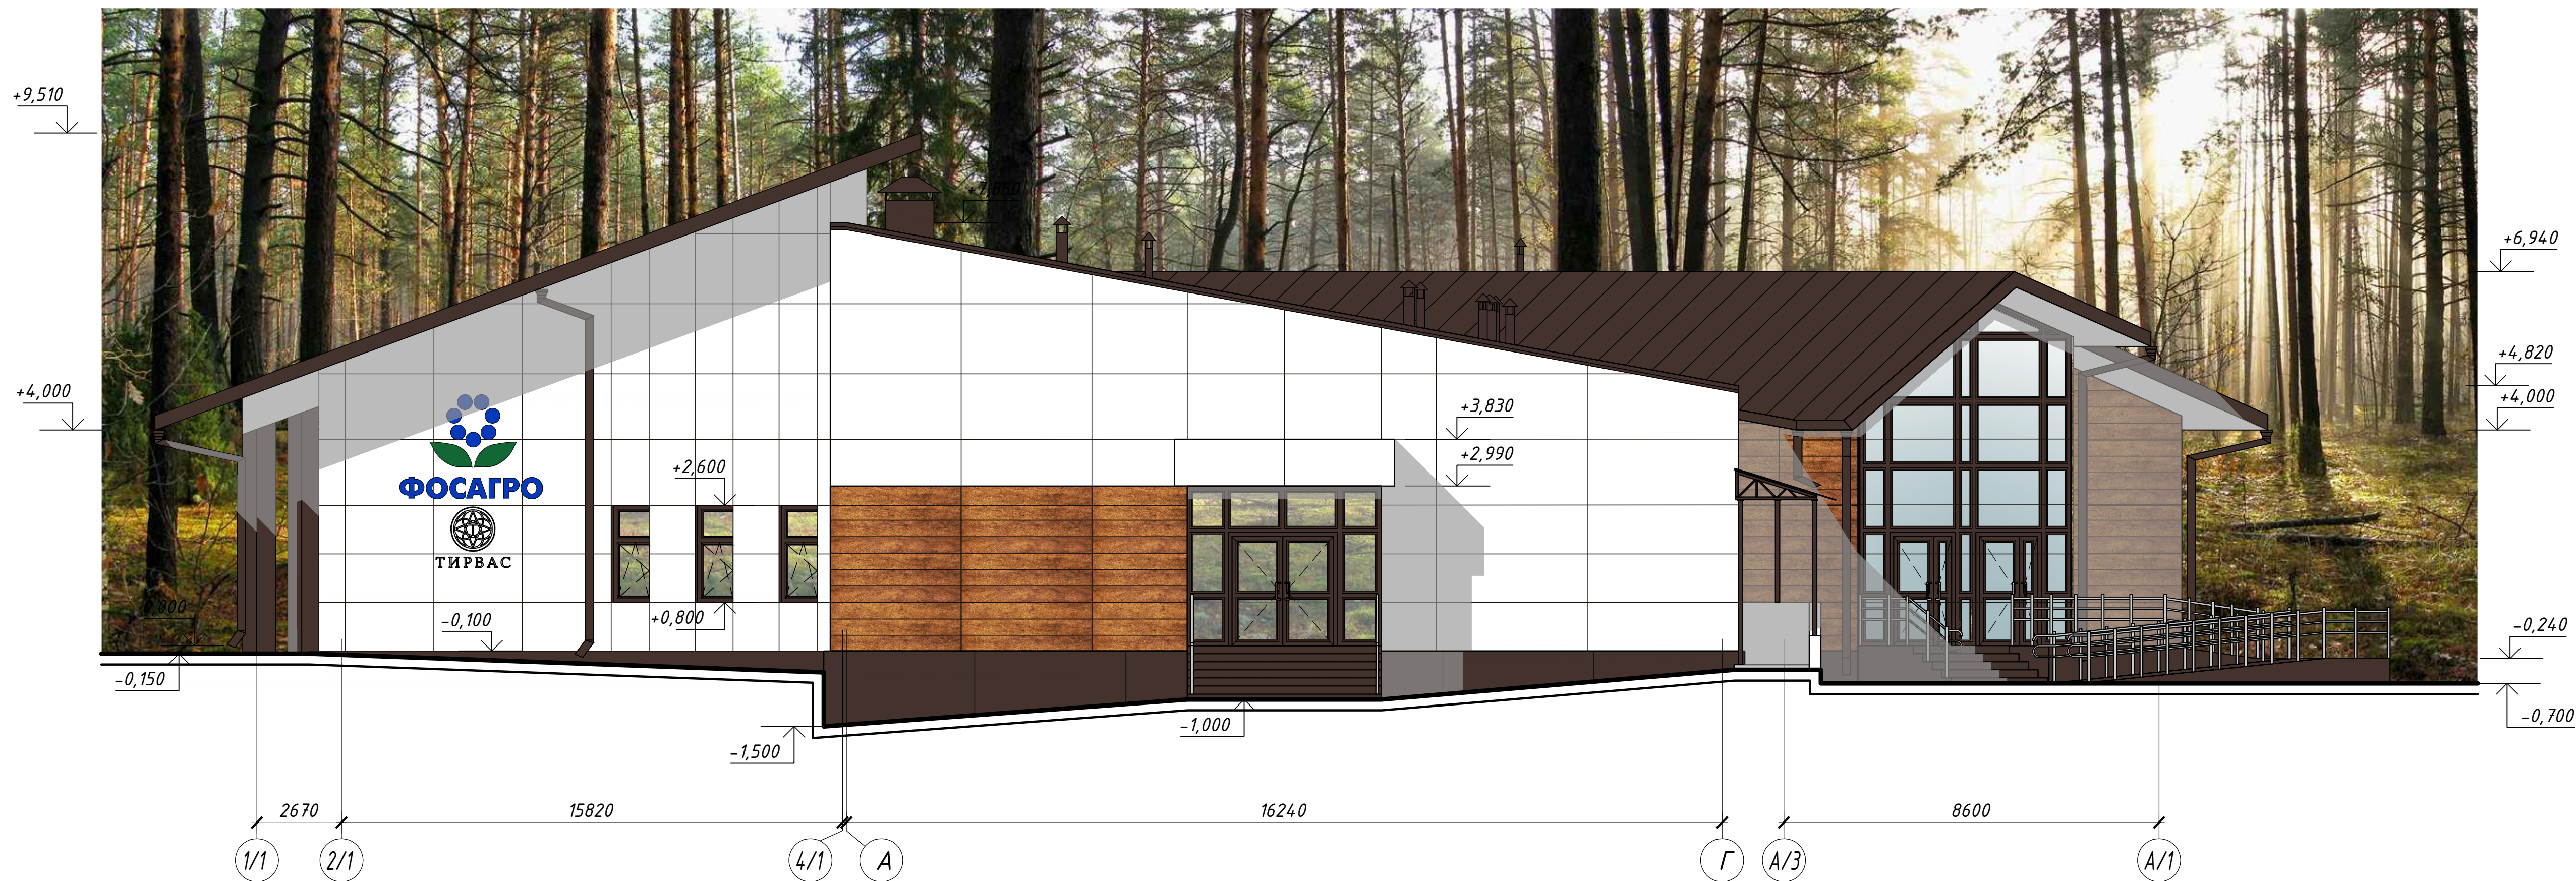

Примечания:


1. Ведомость отделки фасадов и условные обозначения см. л.АР-17

						Д-633823-АР		
						Строительство медицинского корпуса по адресу: Вологодская область, Кадуйский район, сельское поселение Семизерье, база отдыха "Госнодка"		
Изм.	Колуч.	Лист	№ док.	Подпись	Дата	Р	Стадия	Лист
Разраб.	Шевелева	02.06.21					Лист	Листов
Проверил	Чивилев	02.06.21				15		
						Цветовое решение фасадов с тенями. Фасад 1-11, фасад 1/1-А/1.		
Н.контр.	Бабулевич	02.06.21				ООО «ПИИ «ГеоЛайн»		
ГИП	Чивилев	02.06.21				Формат А3х3		

Фасад 11 - 1



Фасад 9/1- А/3

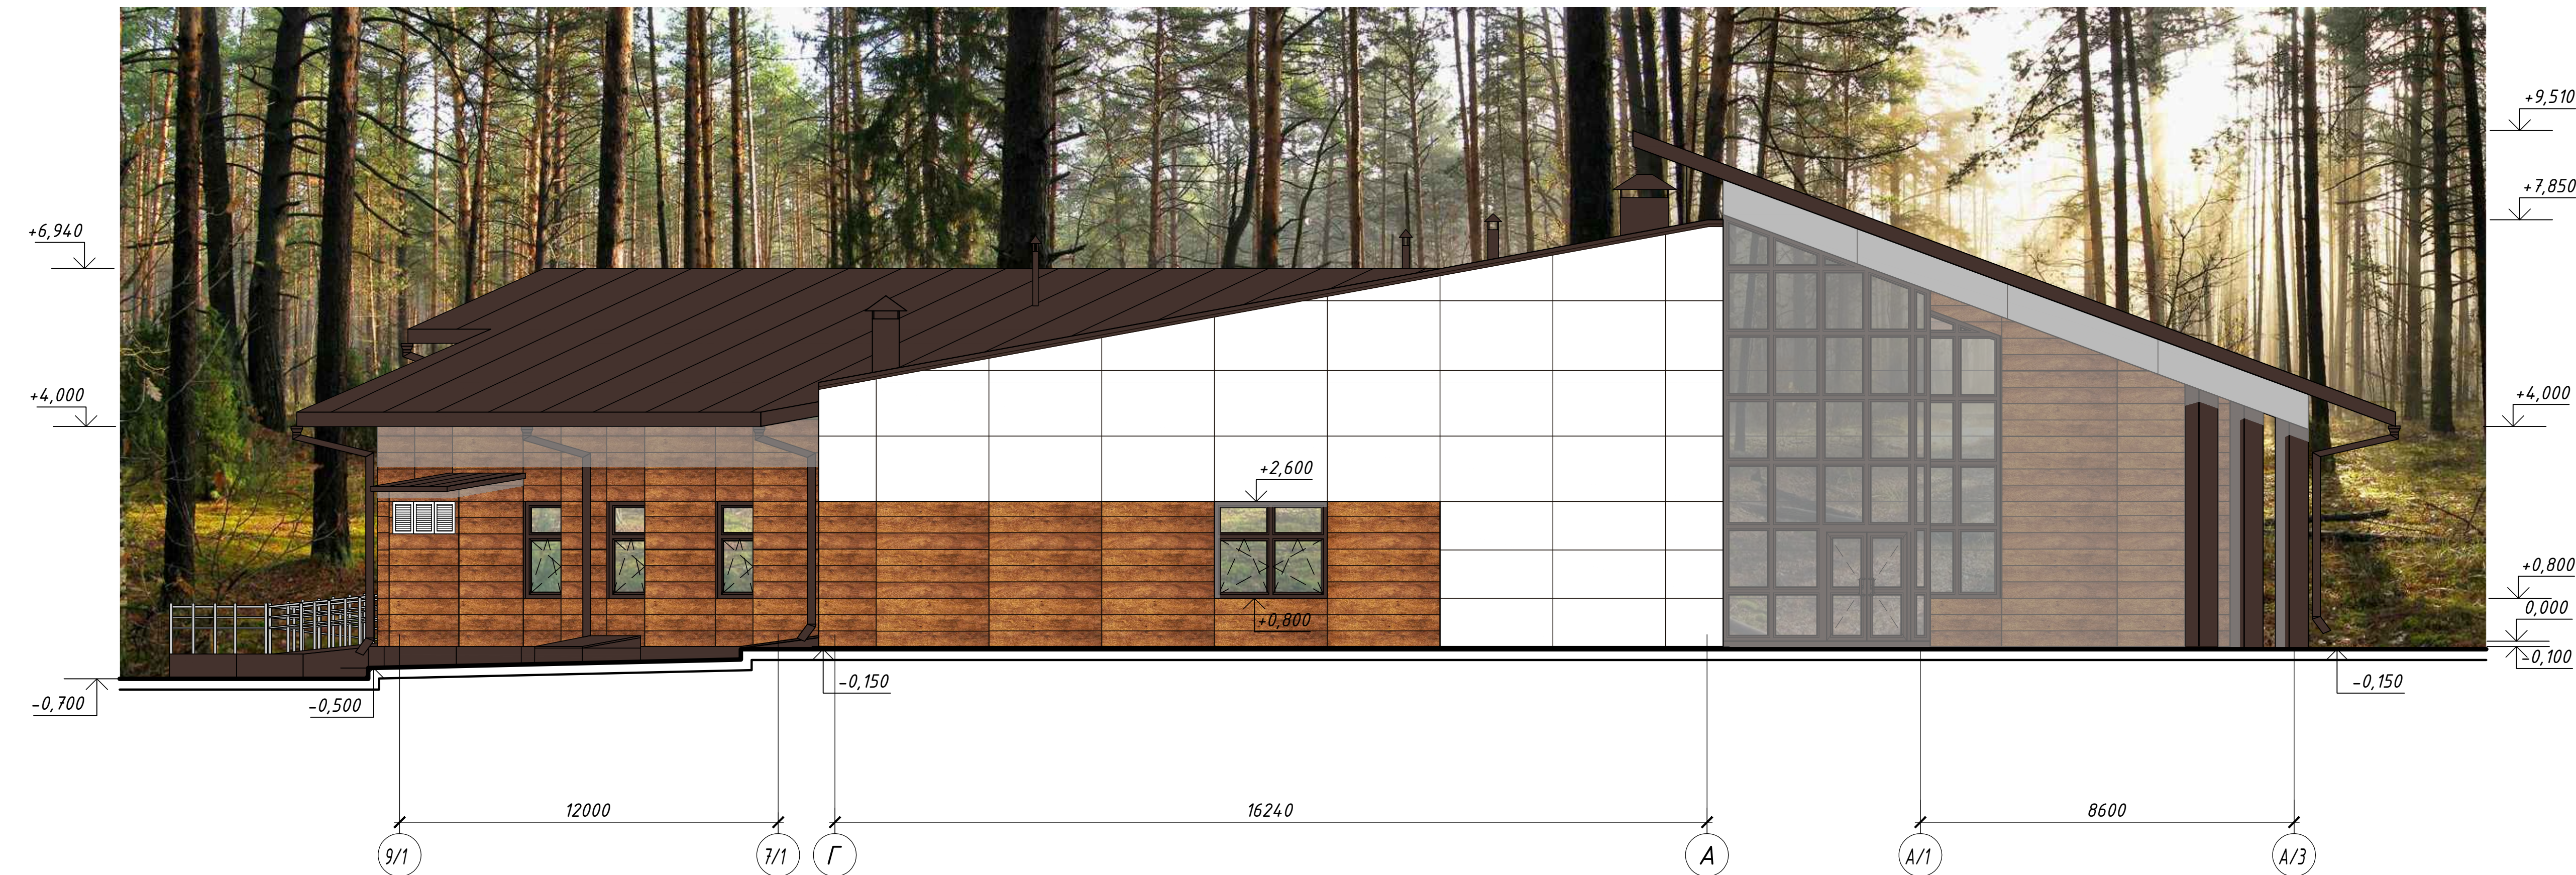

Примечания:

1. Ведомость отделки фасадов и условные обозначения см. л.АР-17

						Д-633823-АР		
						Строительство медицинского корпуса по адресу: Вологодская область, Кадуйский район, сельское поселение Семизерье, база отдыха "Госнодка"		
Изм.	Колуч.	Лист	№ док.	Подпись	Дата		Стадия	Лист
Разраб.	Шевелева	02.06.21					Р	16
Проверил	Чивилев	02.06.21						
						Цветовое решение фасадов с тенями. Фасад 11-1, фасад 9/1-А/3.		
Н.контр.	Бабулевич	02.06.21				ООО «ПИИ «ГеоЛайн»		
ГИП	Чивилев	02.06.21				Формат А3х3		